



Sezione C-C' scala 1:100

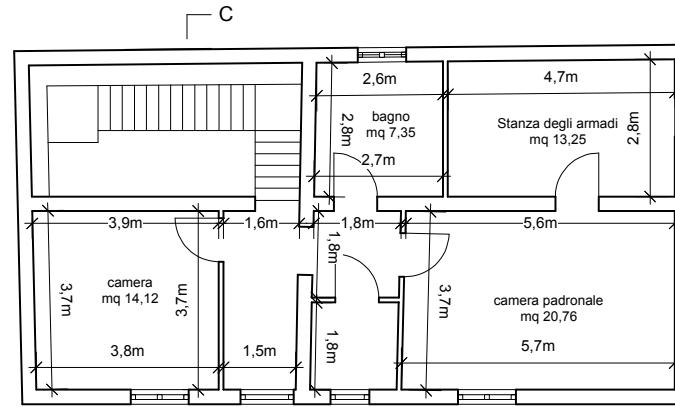


Pianta Piano Primo scala 1:100

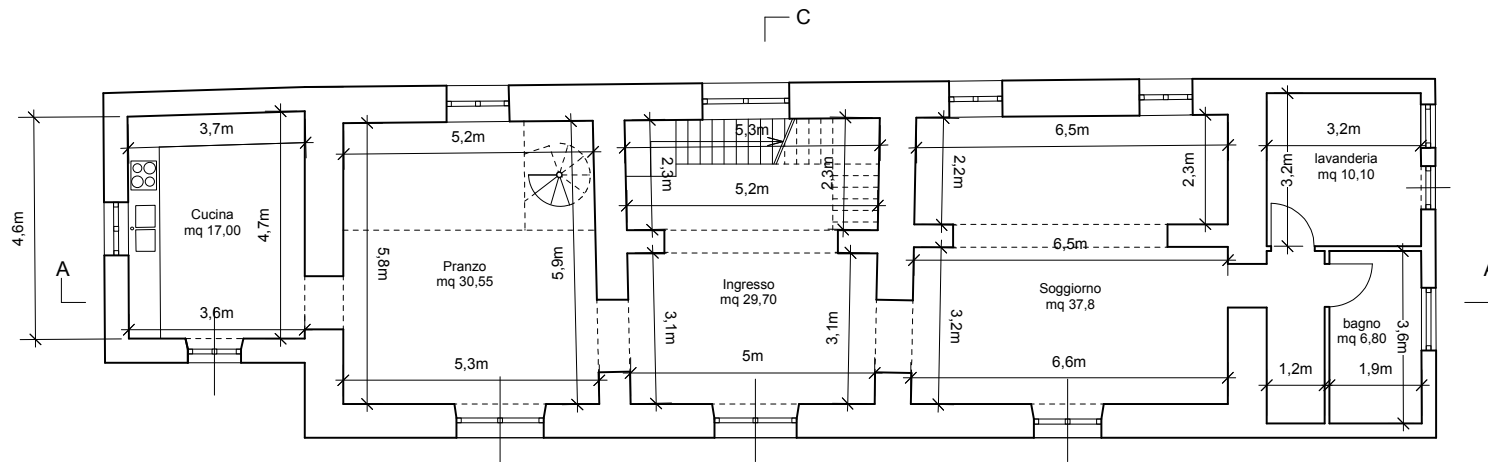

Pianta piano terra scala 1:100



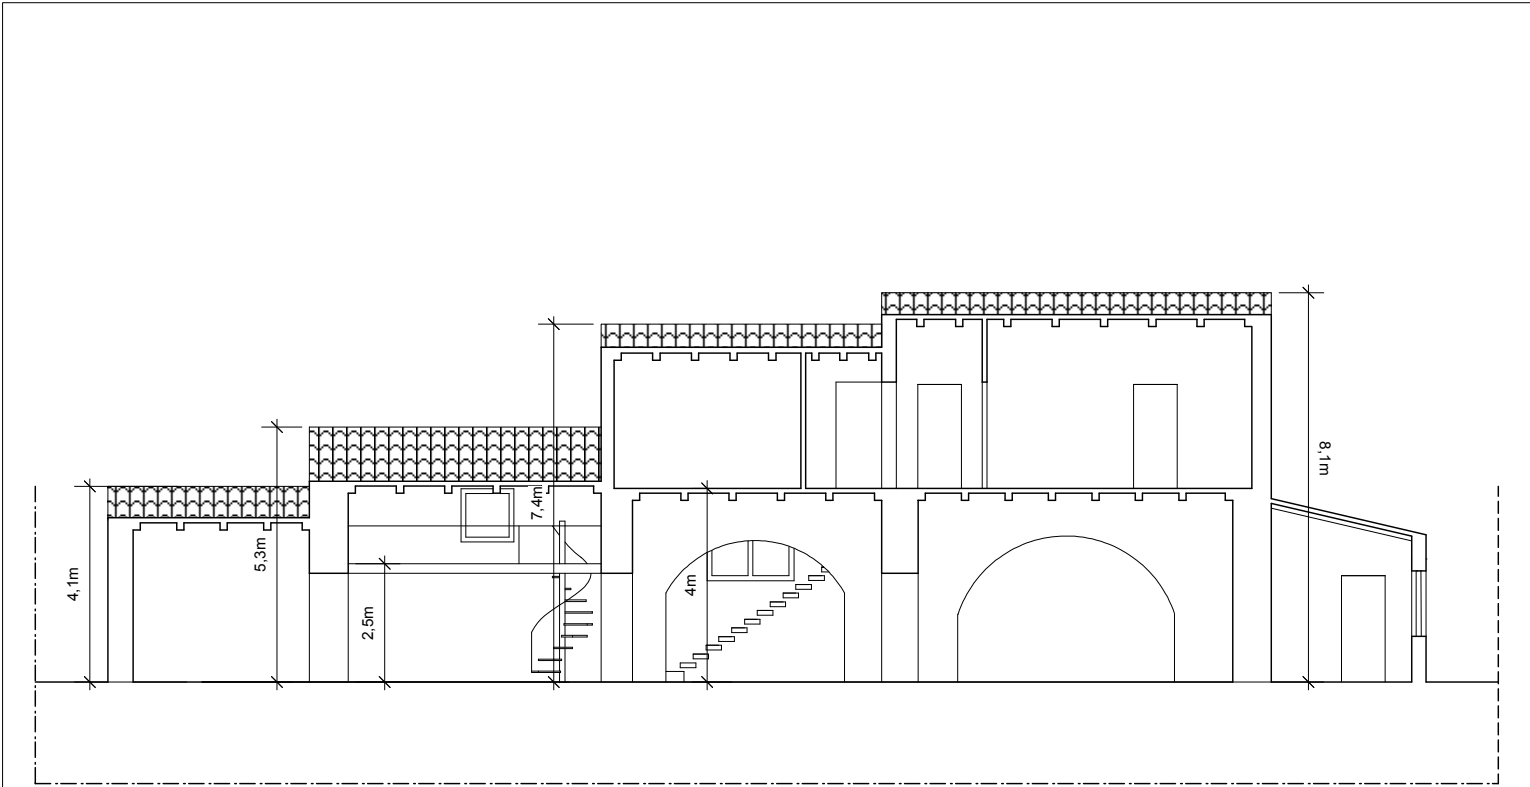

Sezione A-A' scala 1:100

